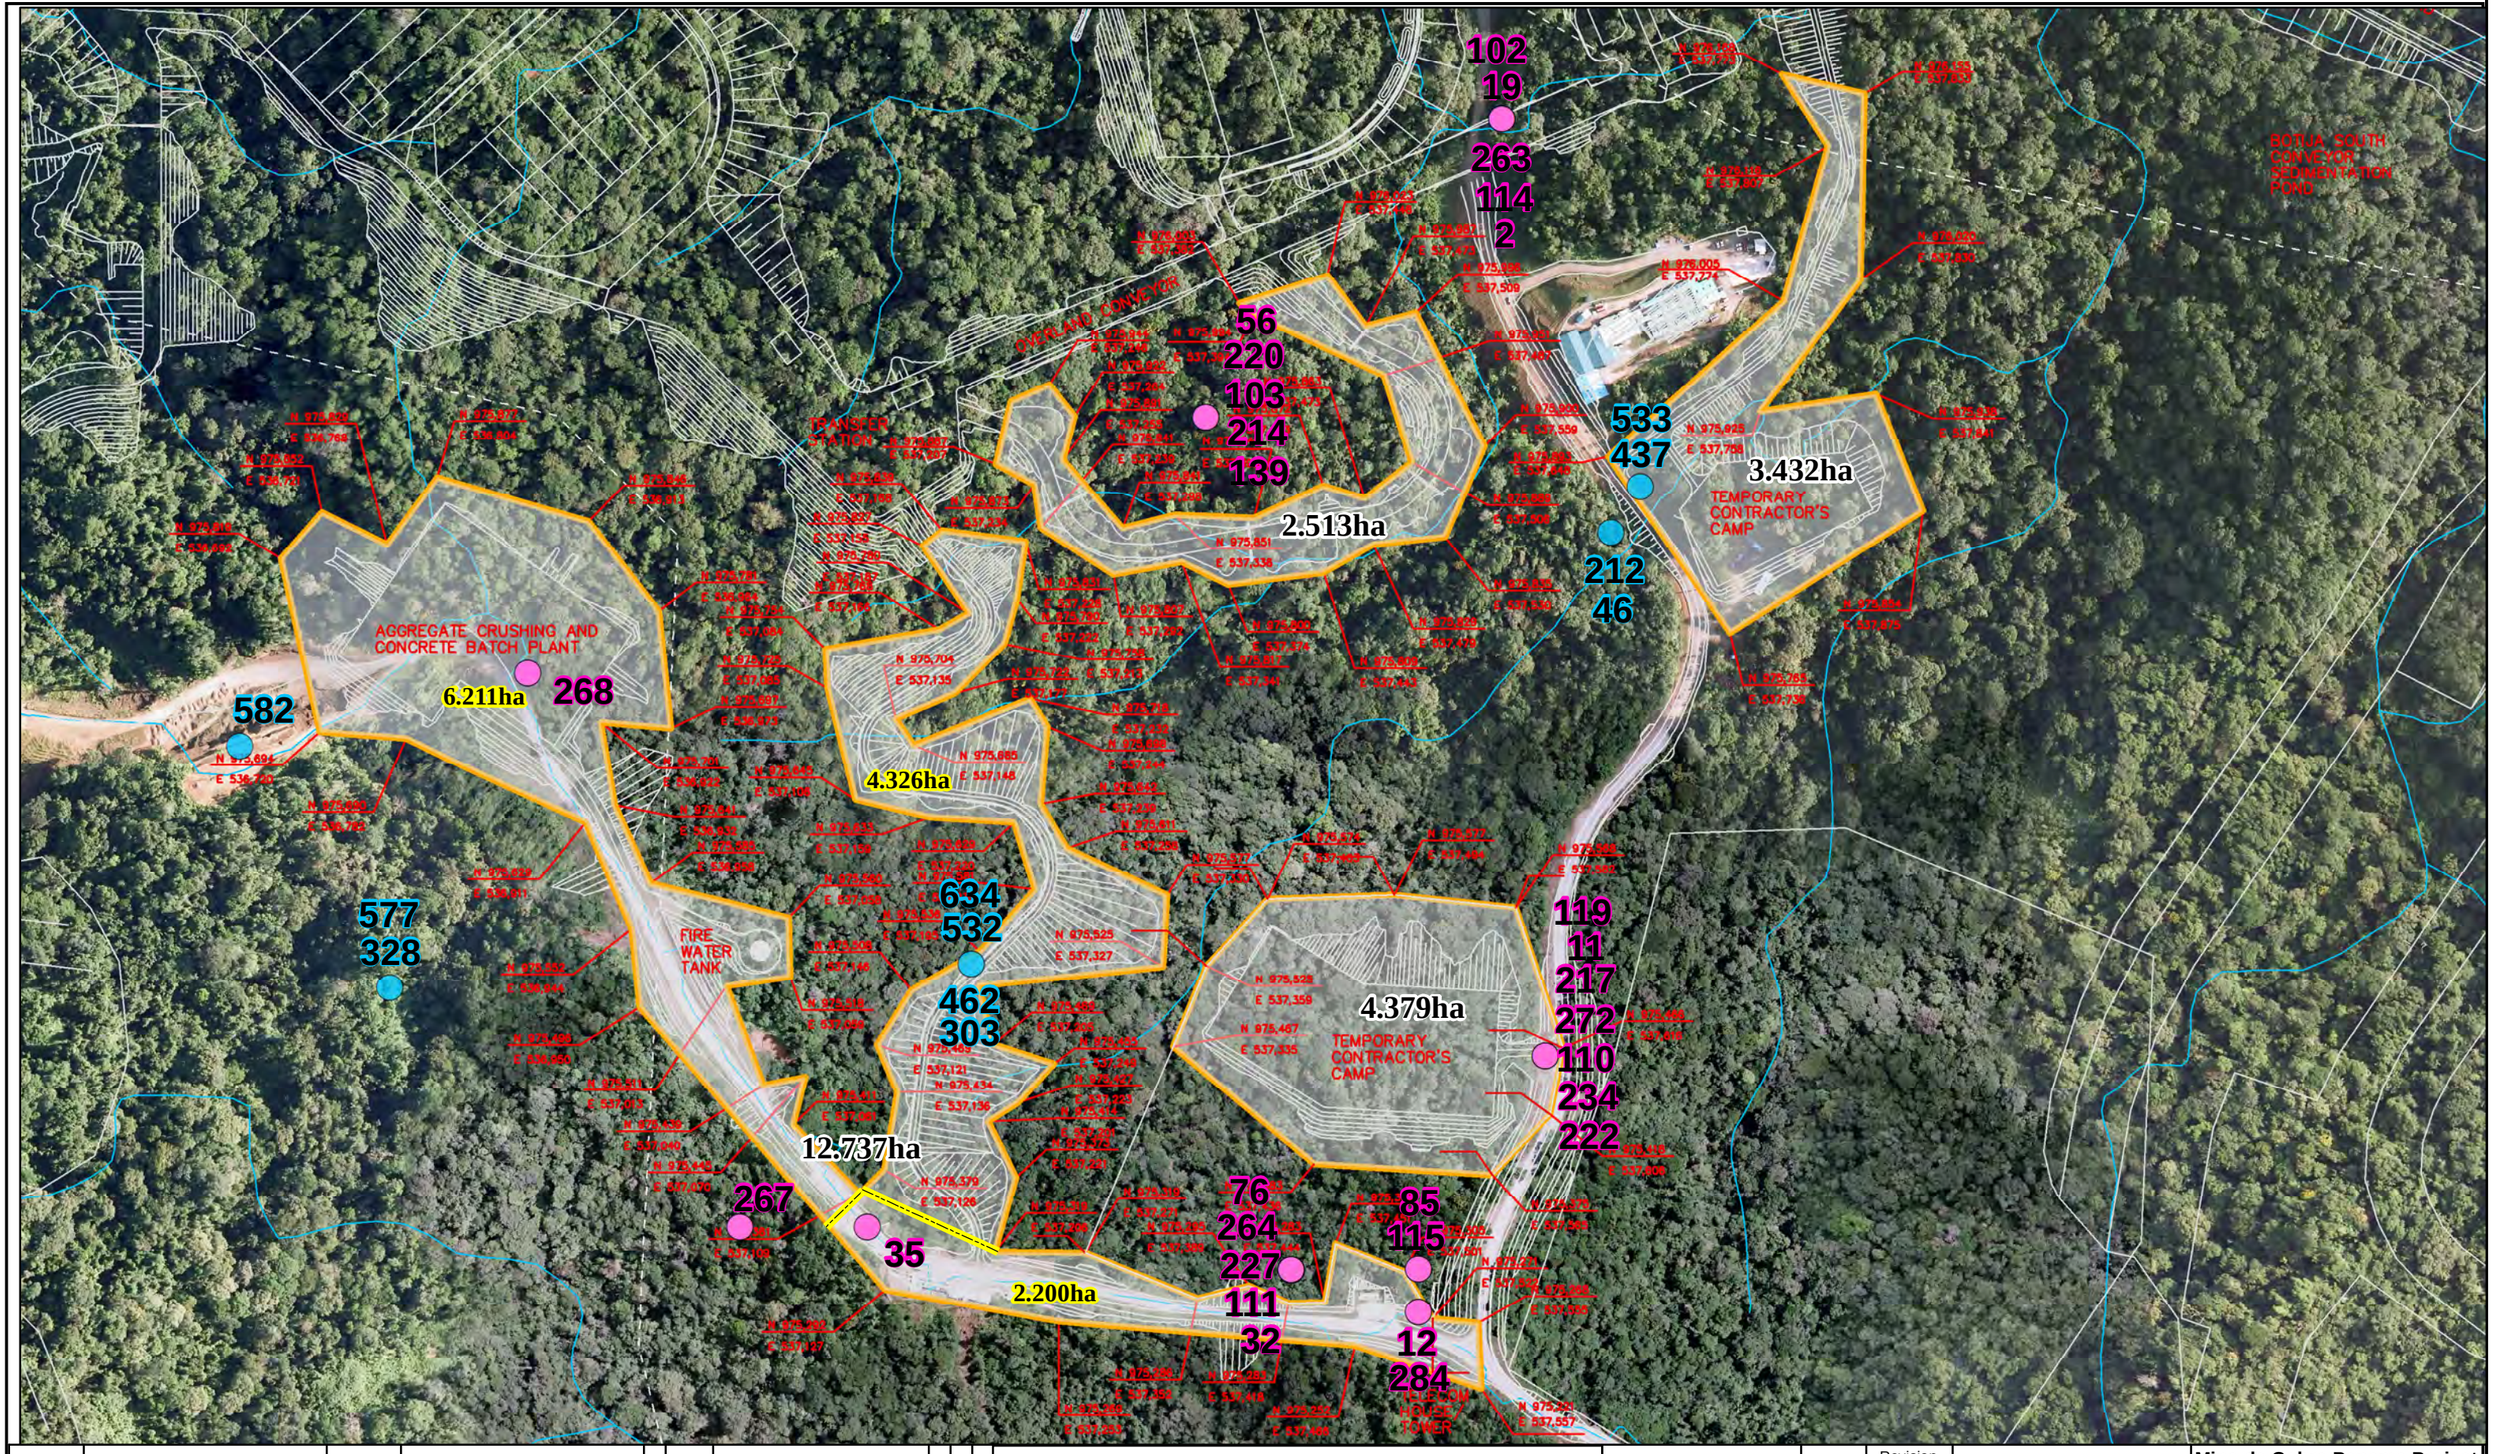

Legend

- Clearing/Grubbing Area
- Clearing/Grubbing Area -Eastern Access Road/ Reclaim Pipeline Corridor
- Watercourse
- Fauna: Protegidas Ocurrencias de Especies - Species of Concern
- Flora: Protegidas Ocurrencias de Especies - Species of Concern

Drawing Number	Date	Revision Number
504832 3000 4ED1 0116	03/29/12	PA

Scale: 1:4300

N W E S

0 25 50 100 Meters

Mina de Cobre Panama Project

Mine Site - General
Clearing and Grubbing Plan
Figure: 7

Minera Panamá | JVP